Profil 1

Podziałka 1:100/500

P.p.=150,00

PRZEPOMPOWNIA ŚCIEKÓW DESZCZOWYCH
2 POMPOWA ZASILANIE ELEKTRYCZNIE
NP. BlueBox 400 LITRÓW - POMPY MIN. H=6m,
Q=5M3/h KAŻDA(NP. DG BluePRO 75/2/G40V
W BUDYNKU A2

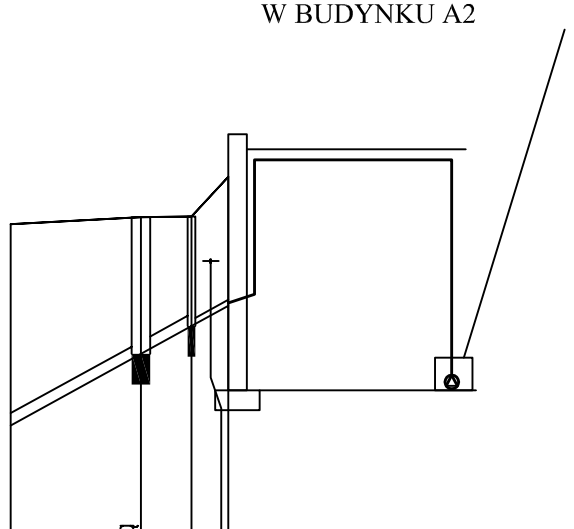

Rzędna istniejącego terenu	159,35	159,44	159,45	159,97
Rzędna dna proj. kanału	156,72	157,66	158,02	158,28
Zagłębienie dna przewodu	2,63	1,79	1,43	1,69
Długość odcinka	8,50		3,30	2,40
Proj. spadek kanału, odległość	L=14,20 i=110,0 ‰			
Proj. średnica zewnętrzna, materiał	DZ160, PCV		DZ80, PE	
Hektometr i odległości	0	8,50	11,80	14,20
Nazwa węzła	T SD18		SD19	BUD

trójnik PCV 400/160 | s. rew. PCV 400 | s. rew. BETONOWA DN 1200 z klapą zwrotną | s. rew. PCV 400 | eN projektowane, gł.osi=0,80

PRZEPOMPOWNIA ŚCIEKÓW DESZCZOWYCH
2 POMPOWA ZASILANIE ELEKTRYCZNIE
NP. BlueBox 400 LITRÓW - POMPY MIN. H=6m,
Q=5M3/h KAŻDA(NP. DG BluePRO 75/2/G40V
W BUDYNKU A4

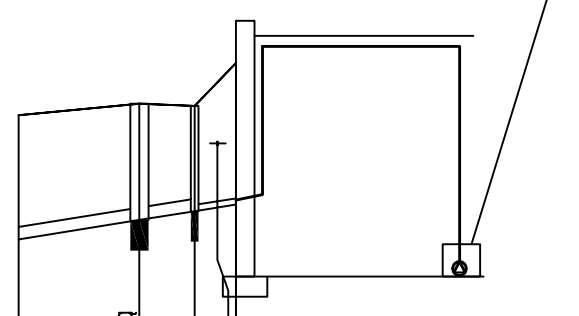

Rzędna istniejącego terenu	157,99	158,14	158,11	158,67
Rzędna dna proj. kanału	156,37	156,62	156,74	156,82
Zagłębienie dna przewodu	1,62	1,52	1,37	1,85
Długość odcinka	7,90		3,60	2,70
Proj. spadek kanału, odległość	L=14,20 i=32,0 ‰			
Proj. średnica zewnętrzna, materiał	DZ160, PCV		DZ80, PE	
Hektometr i odległości	0	7,90	11,50	14,20
Nazwa węzła	T SD29		SD30	BUD

trójnik PCV 400/160 | s. rew. BETONOWA DN 1200 z klapą zwrotną | s. rew. PCV 400 | eN projektowane, gł.osi=0,80

PRZEPOMPOWNIA ŚCIEKÓW DESZCZOWYCH
2 POMPOWA ZASILANIE ELEKTRYCZNIE
NP. BlueBox 400 LITRÓW - POMPY MIN. H=6m,
Q=5M3/h KAŻDA(NP. DG BluePRO 75/2/G40V
W BUDYNKU A5

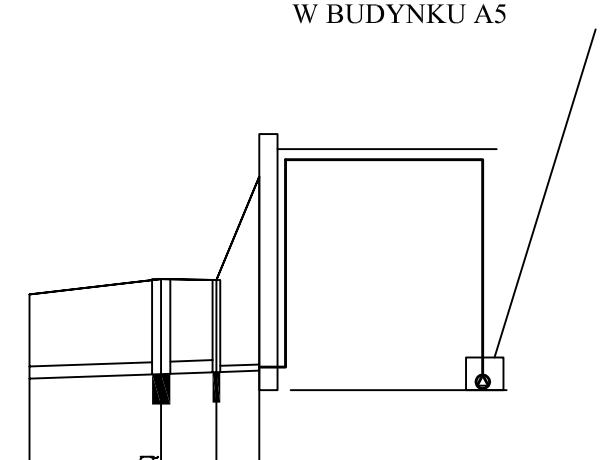

Rzędna istniejącego terenu	157,53	157,73	157,72	159,07
Rzędna dna proj. kanału	156,43	156,49	156,52	156,54
Zagłębienie dna przewodu	1,10	1,24	1,20	2,54
Długość odcinka	8,60		3,60	2,80
Proj. spadek kanału, odległość	L=15,00 i=7,0 ‰			
Proj. średnica zewnętrzna, materiał	DZ160, PCV		DZ80, PE	
Hektometr i odległości	0	8,60	12,20	15,00
Nazwa węzła	T SD3[illegible]		[illegible]	BUD

trójnik PCV 250/160 | s. rew. BETONOWA DN 1200 z klapą zwrotną | s. rew. PCV 400

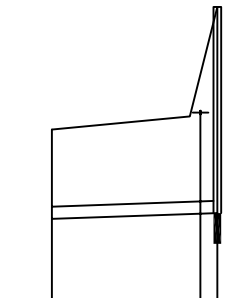

Rzędna istniejącego terenu	157,57		159,17
Rzędna dna proj. kanału	156,40		156,48
Zagłębienie dna przewodu	1,17	1,28	2,69
Długość odcinka	10,80		
Proj. spadek kanału, odległość	L=10,80 i=7,0 ‰		
Proj. średnica zewnętrzna, materiał	DZ160, PCV		
Hektometr i odległości	0	10,80	
Nazwa węzła	T W25		

trójnik PCV 250/160 | eN – projektowane, gł.osi=0,80 | wpust PCV 400

projekt

ZESPÓŁ
BUDYNKÓW MIESZKALNYCH
WIELORODZINNYCH
Z USŁUGAMI

adres inwestycji

Opole, ul. Prószkowska
obręb 0139 Wójtowa Wieś
k.m. 26, nr ew. dz. 28

Inwestor

Opolskie Towarzystwo
Budownictwa Społecznego
Spółka z o.o.
Opole, ul. Hallera 9A

jednostka projektowa

TEL
Biuro Architektoniczne
ul. Okrzei 2/1, 96-100 Skierniewice
tel. (0-46) 833 65 18

projektant:	Nr upr.	Podpis
mgr inż. Krzysztof Broniarek	22/98 Sk-ce	

faza projektu
PROJEKT WYKONAWCZY

branża
SANITARNA

obiekt
BUDYNEK nr A2, A3, A4, A5

tytuł rysunku
PROFIL PRZYŁĄCZY
KANALIZACJI DESZCZOWEJ

I	PW	S	05A
etap budowy	faza	branża	nr rysunku

skala 1:100/500 | data 01.2019 | strona