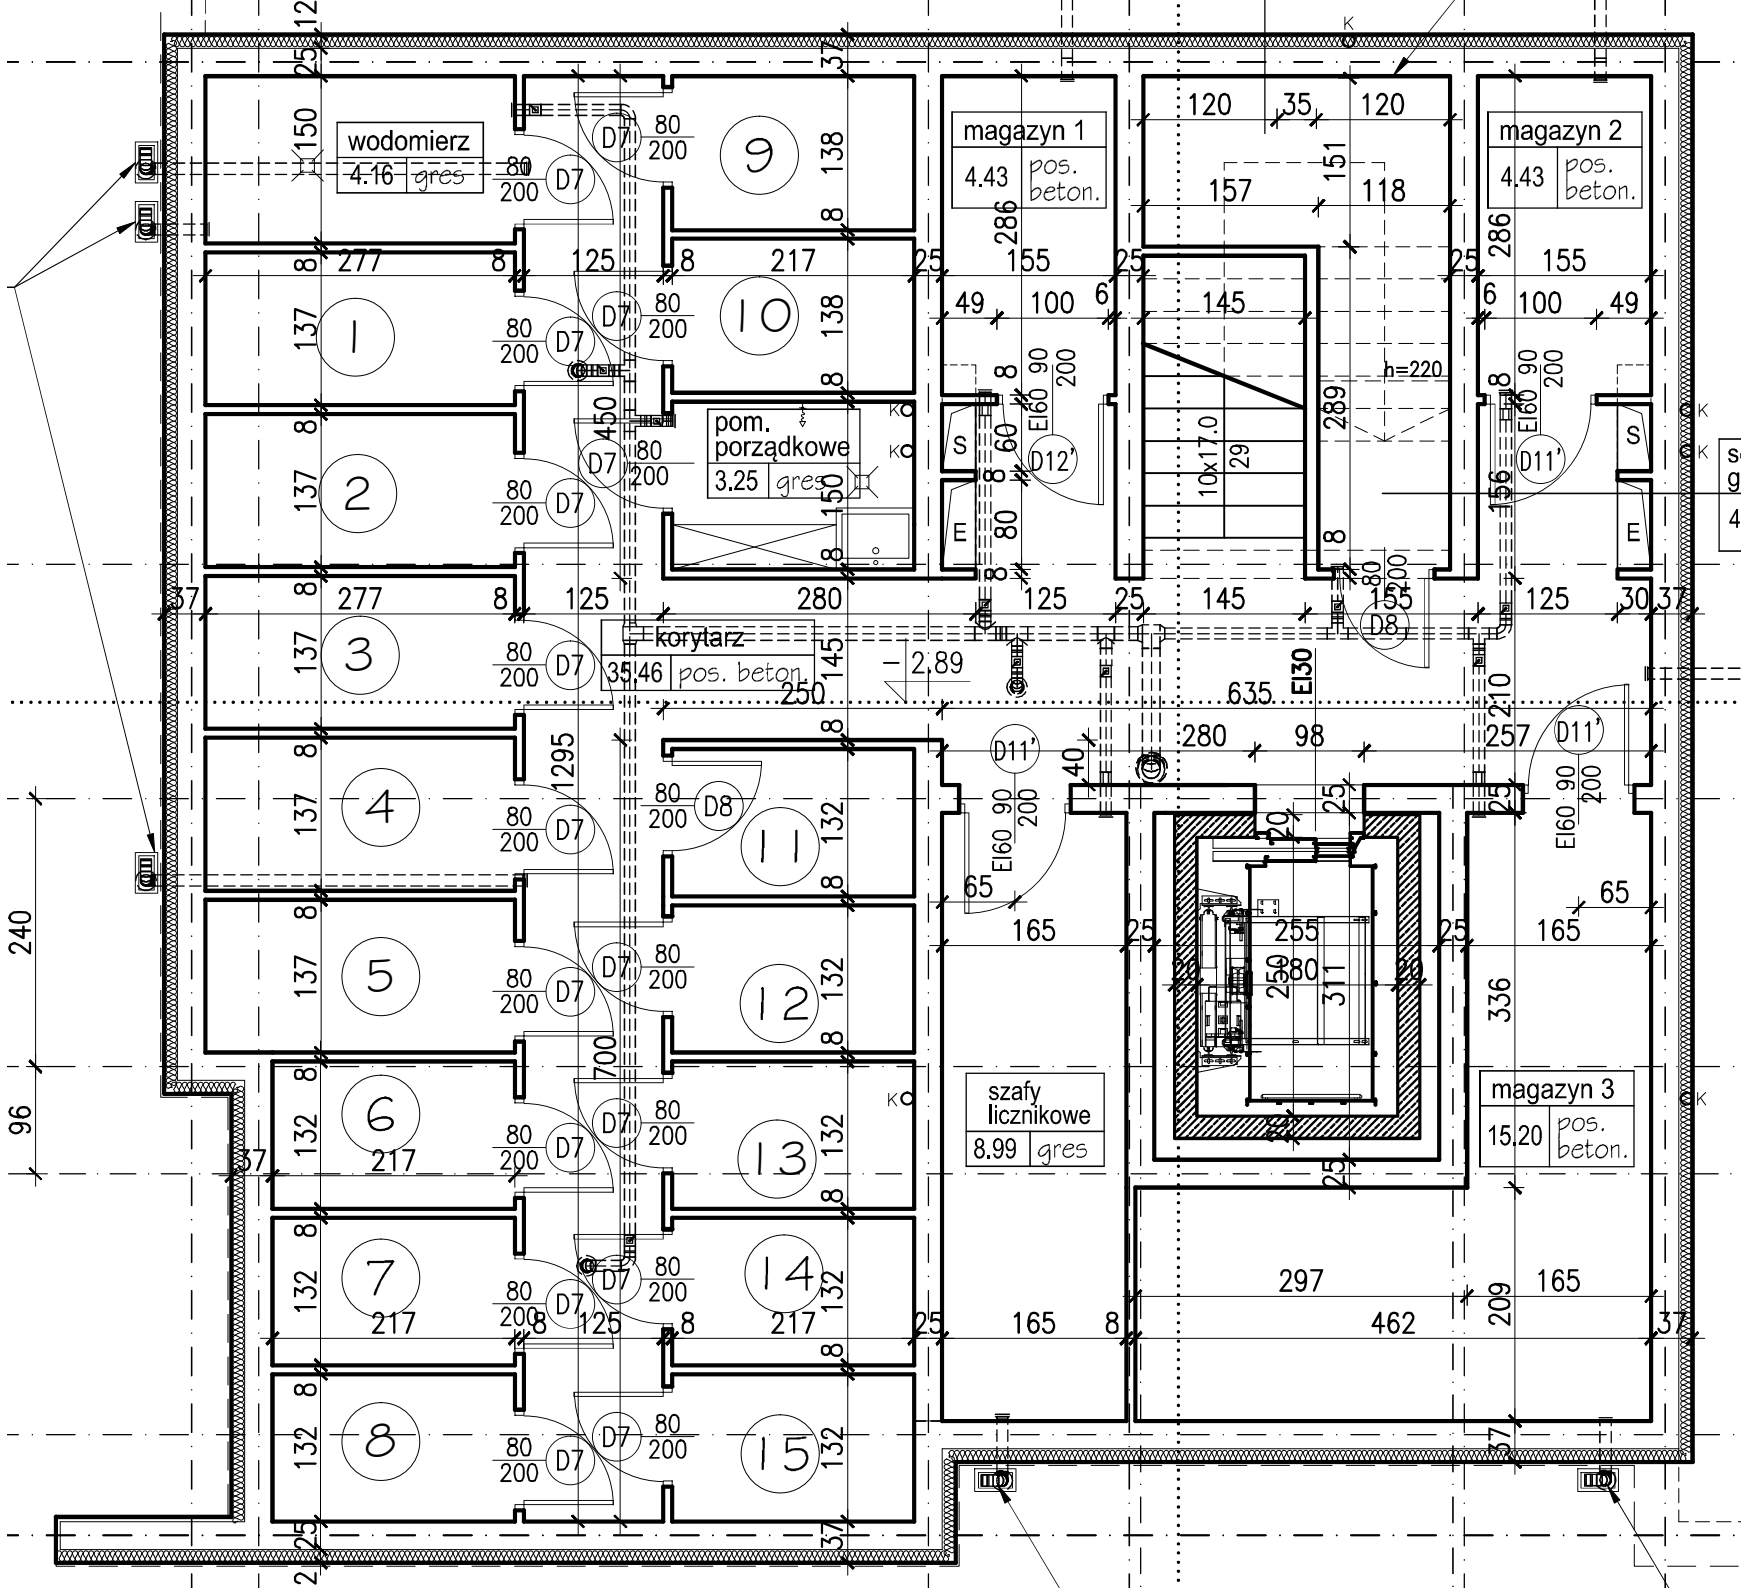
wodomierz
4.16 gres
magazyn 1
4.43 pos. beton.
magazyn 2
4.43 pos. beton.
pom. porządkowe
3.25 gres
korytarz
35.46 pos. beton.
szafy licznikowe
8.99 gres
magazyn 3
15.20 pos. beton.
h=220
10x17.0
EI30
EI60
D7
D8
D11'
D12'
S
E