


PROJEKT KONCEPCYJNY ZAGOSPODAROWANIE TERENU

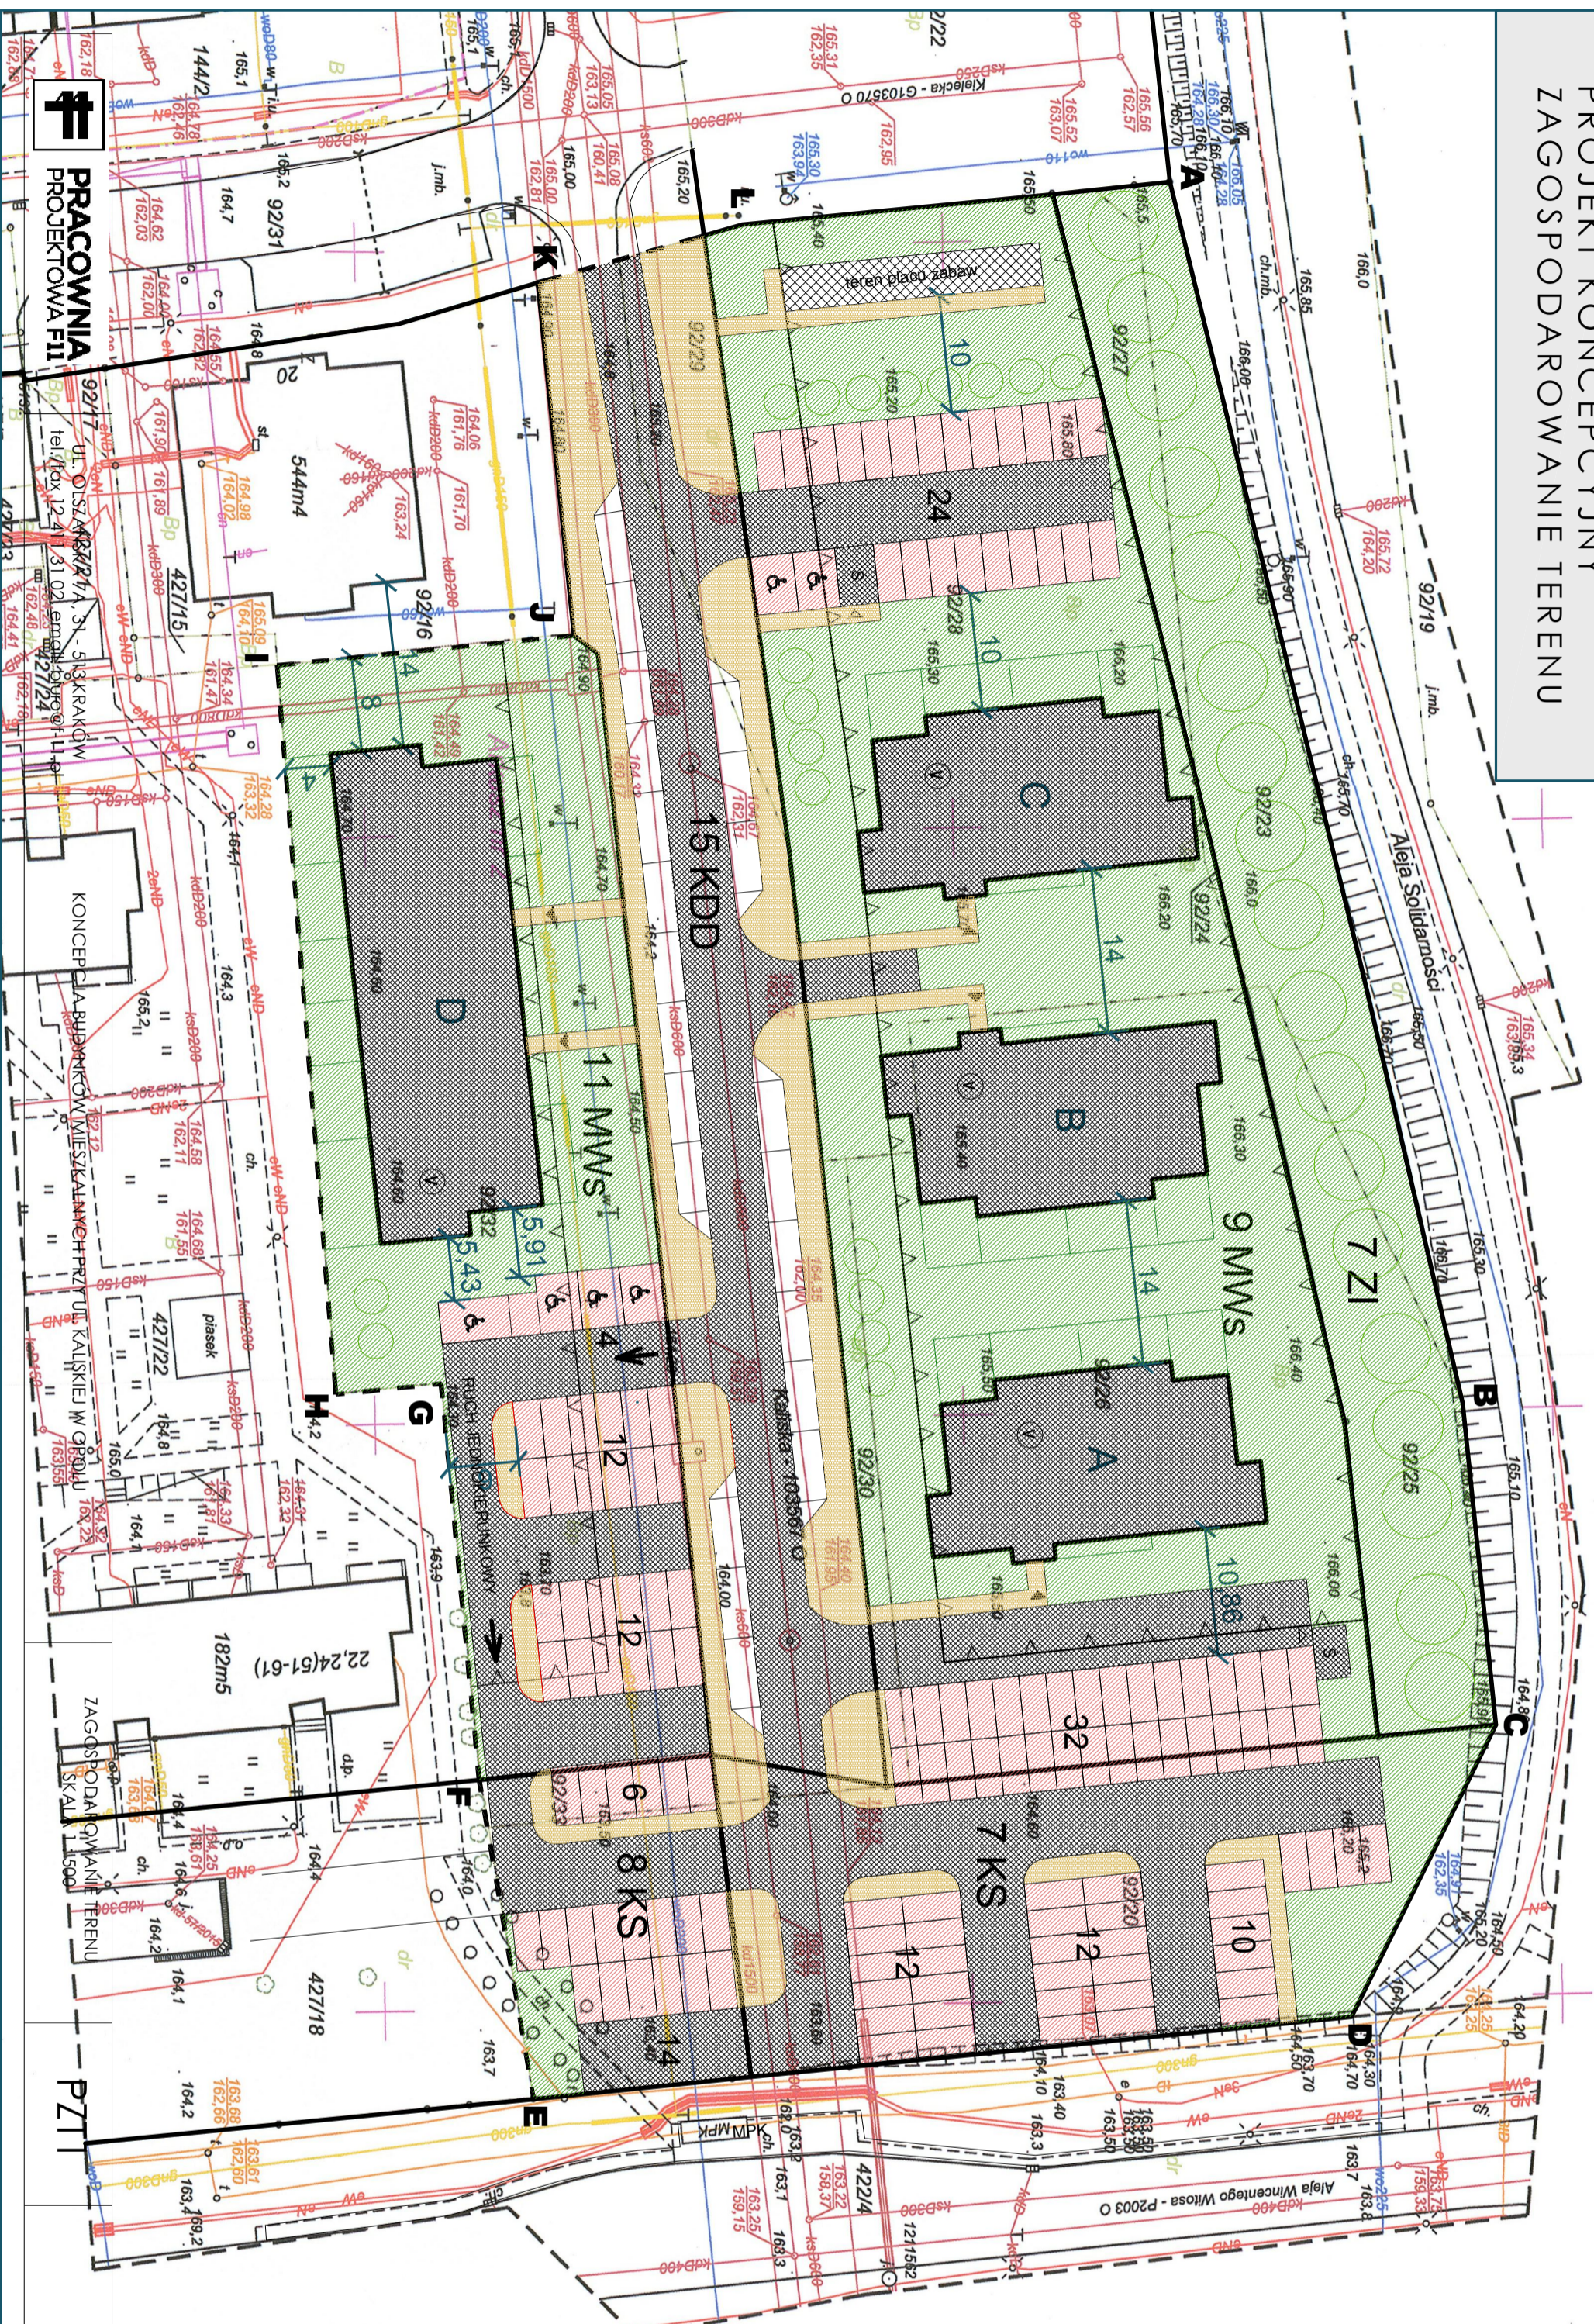

**PRACOWNIA
PROJEKTOWA F11**

ul. WISZA 43/47, 31-024 KRAKÓW
tel./fax 12 41 31 02, e-mail: f11@f11.pl

KONCEPCJA BUDYNKOWYCH WIELKOKALIMBERZSKICH PRZY UL. KALISKIEJ W ORODMU
ZAGOSPODAROWANIE TERENU

1827m5
22,24(51-61)

427/18
164,2
163,69
162,66
163,19
163,19

PZ1

OZNACZENIA

TA	GRANICA OPRACOWANIA
	PROJEKTOWANE BUDYNKI
	ZAKRES TERENOWY OKREŚLONYCH W MPZP
	NIEREZERWACYJNA LINA ZABUDOWY
	PROJ. GŁÓWNE WERSJIA, WYJAZD Z BUDYNKOW
	WIEŚCIE DO ŚMIETNIA
	POWIERZCHNIA BIOLOGICZNE CZYNNA (pow. traw nasił. ogólnik. iokabry)
	PROJEKTOWANE DROGI PIESZO JEZDNE
	PROJEKTOWANE MIEJSCA POSTOJOWE
	PROJEKTOWANE DROGI PIESZE
(M)	ILUŚĆ KONDYGNACJI NAZEMNYCH PROJEKTOWANYCH BUDYNKÓW

ZESTAWIENIE IŁOŚCIOWE

GRANICE DZIAŁEK 9MWS		
1	POWIERZCHNIA DZIAŁEK W OBR. 9MWS	4444 m ²
2	POWIERZCHNIA ZABUDOWY	1 089 m ²
3	POW. DRÓG, PODJAZDÓW, CHODNIKÓW, MIEJSC POST.	1 194 m ²
4	POWIERZCHNIA PLACU ZABAW	81 m ²
5	POWIERZCHNIA BIOLOGICZNE CZYNNA + PLAC ZABAW	2644 m ²

GRANICE DZIAŁEK 7KS		
1	POWIERZCHNIA DZIAŁEK 7KS	1421 m ²
2	POW. DRÓG, PODJAZDÓW, CHODNIKÓW, MIEJSC POST.	1248 m ²
3	POWIERZCHNIA BIOLOGICZNE CZYNNA	176 m ²

ILUŚĆ MIESZKAŃ 75
90 MIEJSC POSTOJOWYCH NAZEMNYCH W OBRĘBIE DZIAŁEK 9MWS I 7KS

GRANICE DZIAŁEK 11MWS

1	POWIERZCHNIA DZIAŁEK W OBR. 11MWS	244 m ²
2	POWIERZCHNIA ZABUDOWY	99 m ²
3	POW. DRÓG, PODJAZDÓW, CHODNIKÓW, MIEJSC POST.	83 m ²
4	POWIERZCHNIA BIOLOGICZNE CZYNNA	1 018 m ²

GRANICE DZIAŁEK 8KS

1	POWIERZCHNIA DZIAŁEK 8KS	531 m ²
2	POW. DRÓG, PODJAZDÓW, CHODNIKÓW, MIEJSC POST.	47 m ²
3	POWIERZCHNIA BIOLOGICZNE CZYNNA	54 m ²

ILUŚĆ MIESZKAŃ 40
48 MIEJSC POSTOJOWYCH NAZEMNYCH W OBRĘBIE DZIAŁEK 11MWS I 8KS

GRANICE DZIAŁEK 15KBD

29 MIEJSC POSTOJOWYCH NAZEMNYCH W OBRĘBIE DZIAŁKI 15KBD

