

MIESZKANIE NR 3		
NR POM.	NAZWA	MIESZK. TYP F POW.(m <sup>2</sup> )
1	HOL	7.44
2	POK.DZIENNY/ ANEKS KUCH.	25.99
3	POKÓJ	10.33
4	POKÓJ	14.50
5	ŁAZIENKA	5.36
6	POM. POMOCNICZE	2.10
RAZEM:		65.72

MIESZKANIE NR 4		
NR POM.	NAZWA	MIESZK. TYP H POW.(m <sup>2</sup> )
1	HOL	6.95
2	POK.DZIENNY/ ANEKS KUCH.	17.27
3	POKÓJ	10.00
4	ŁAZIENKA	4.73
RAZEM:		38.95

MIESZKANIE NR 5		
NR POM.	NAZWA	MIESZK. TYP D POW.(m <sup>2</sup> )
1	HOL	4.86
2	POK.DZIENNY/ ANEKS KUCH.	17.44
3	POKÓJ	12.42
4	ŁAZIENKA	4.37
RAZEM:		39.09

MIESZKANIE NR 6		
NR POM.	NAZWA	MIESZK. TYP C POW.(m <sup>2</sup> )
1	HOL	7.87
2	POK.DZIENNY/ ANEKS KUCH.	23.94
3	POKÓJ	11.54
4	POKÓJ	10.89
5	ŁAZIENKA	5.78
6	POM. POMOCNICZE	2.55
RAZEM:		62.57

MIESZKANIE NR 7		
NR POM.	NAZWA	MIESZK. TYP E POW.(m <sup>2</sup> )
1	HOL	6.74
2	POK.DZIENNY/ ANEKS KUCH.	25.10
3	POKÓJ	13.12
4	POKÓJ	10.65
5	ŁAZIENKA	5.13
6	POM. POMOCNICZE	2.01
RAZEM:		62.75

MIESZKANIE NR 8		
NR POM.	NAZWA	MIESZK. TYP A2 POW.(m <sup>2</sup> )
1	HOL	5.70
2	POK.DZIENNY/ ANEKS KUCH.	15.75
3	POKÓJ	9.60
4	ŁAZIENKA	4.20
RAZEM:		35.25

MIESZKANIE NR 1		
NR POM.	NAZWA	MIESZK. TYP A POW.(m <sup>2</sup> )
1	HOL	6.10
2	POK.DZIENNY/ ANEKS KUCH.	17.27
3	POKÓJ	10.00
4	ŁAZIENKA	4.64
RAZEM:		38.01


MIESZKANIE NR 2		
NR POM.	NAZWA	MIESZK. TYP G POW.(m <sup>2</sup> )
1	HOL	6.07
2	POK.DZIENNY/ ANEKS KUCH.	16.60
3	POKÓJ	11.22
4	ŁAZIENKA	5.28
RAZEM:		39.17

nr 3 MIESZKANIE F 65,72m<sup>2</sup>

nr 4 MIESZKANIE H 38,95m<sup>2</sup>

nr 5 MIESZKANIE D 39,09m<sup>2</sup>

nr 6 MIESZKANIE C 62,57m<sup>2</sup>

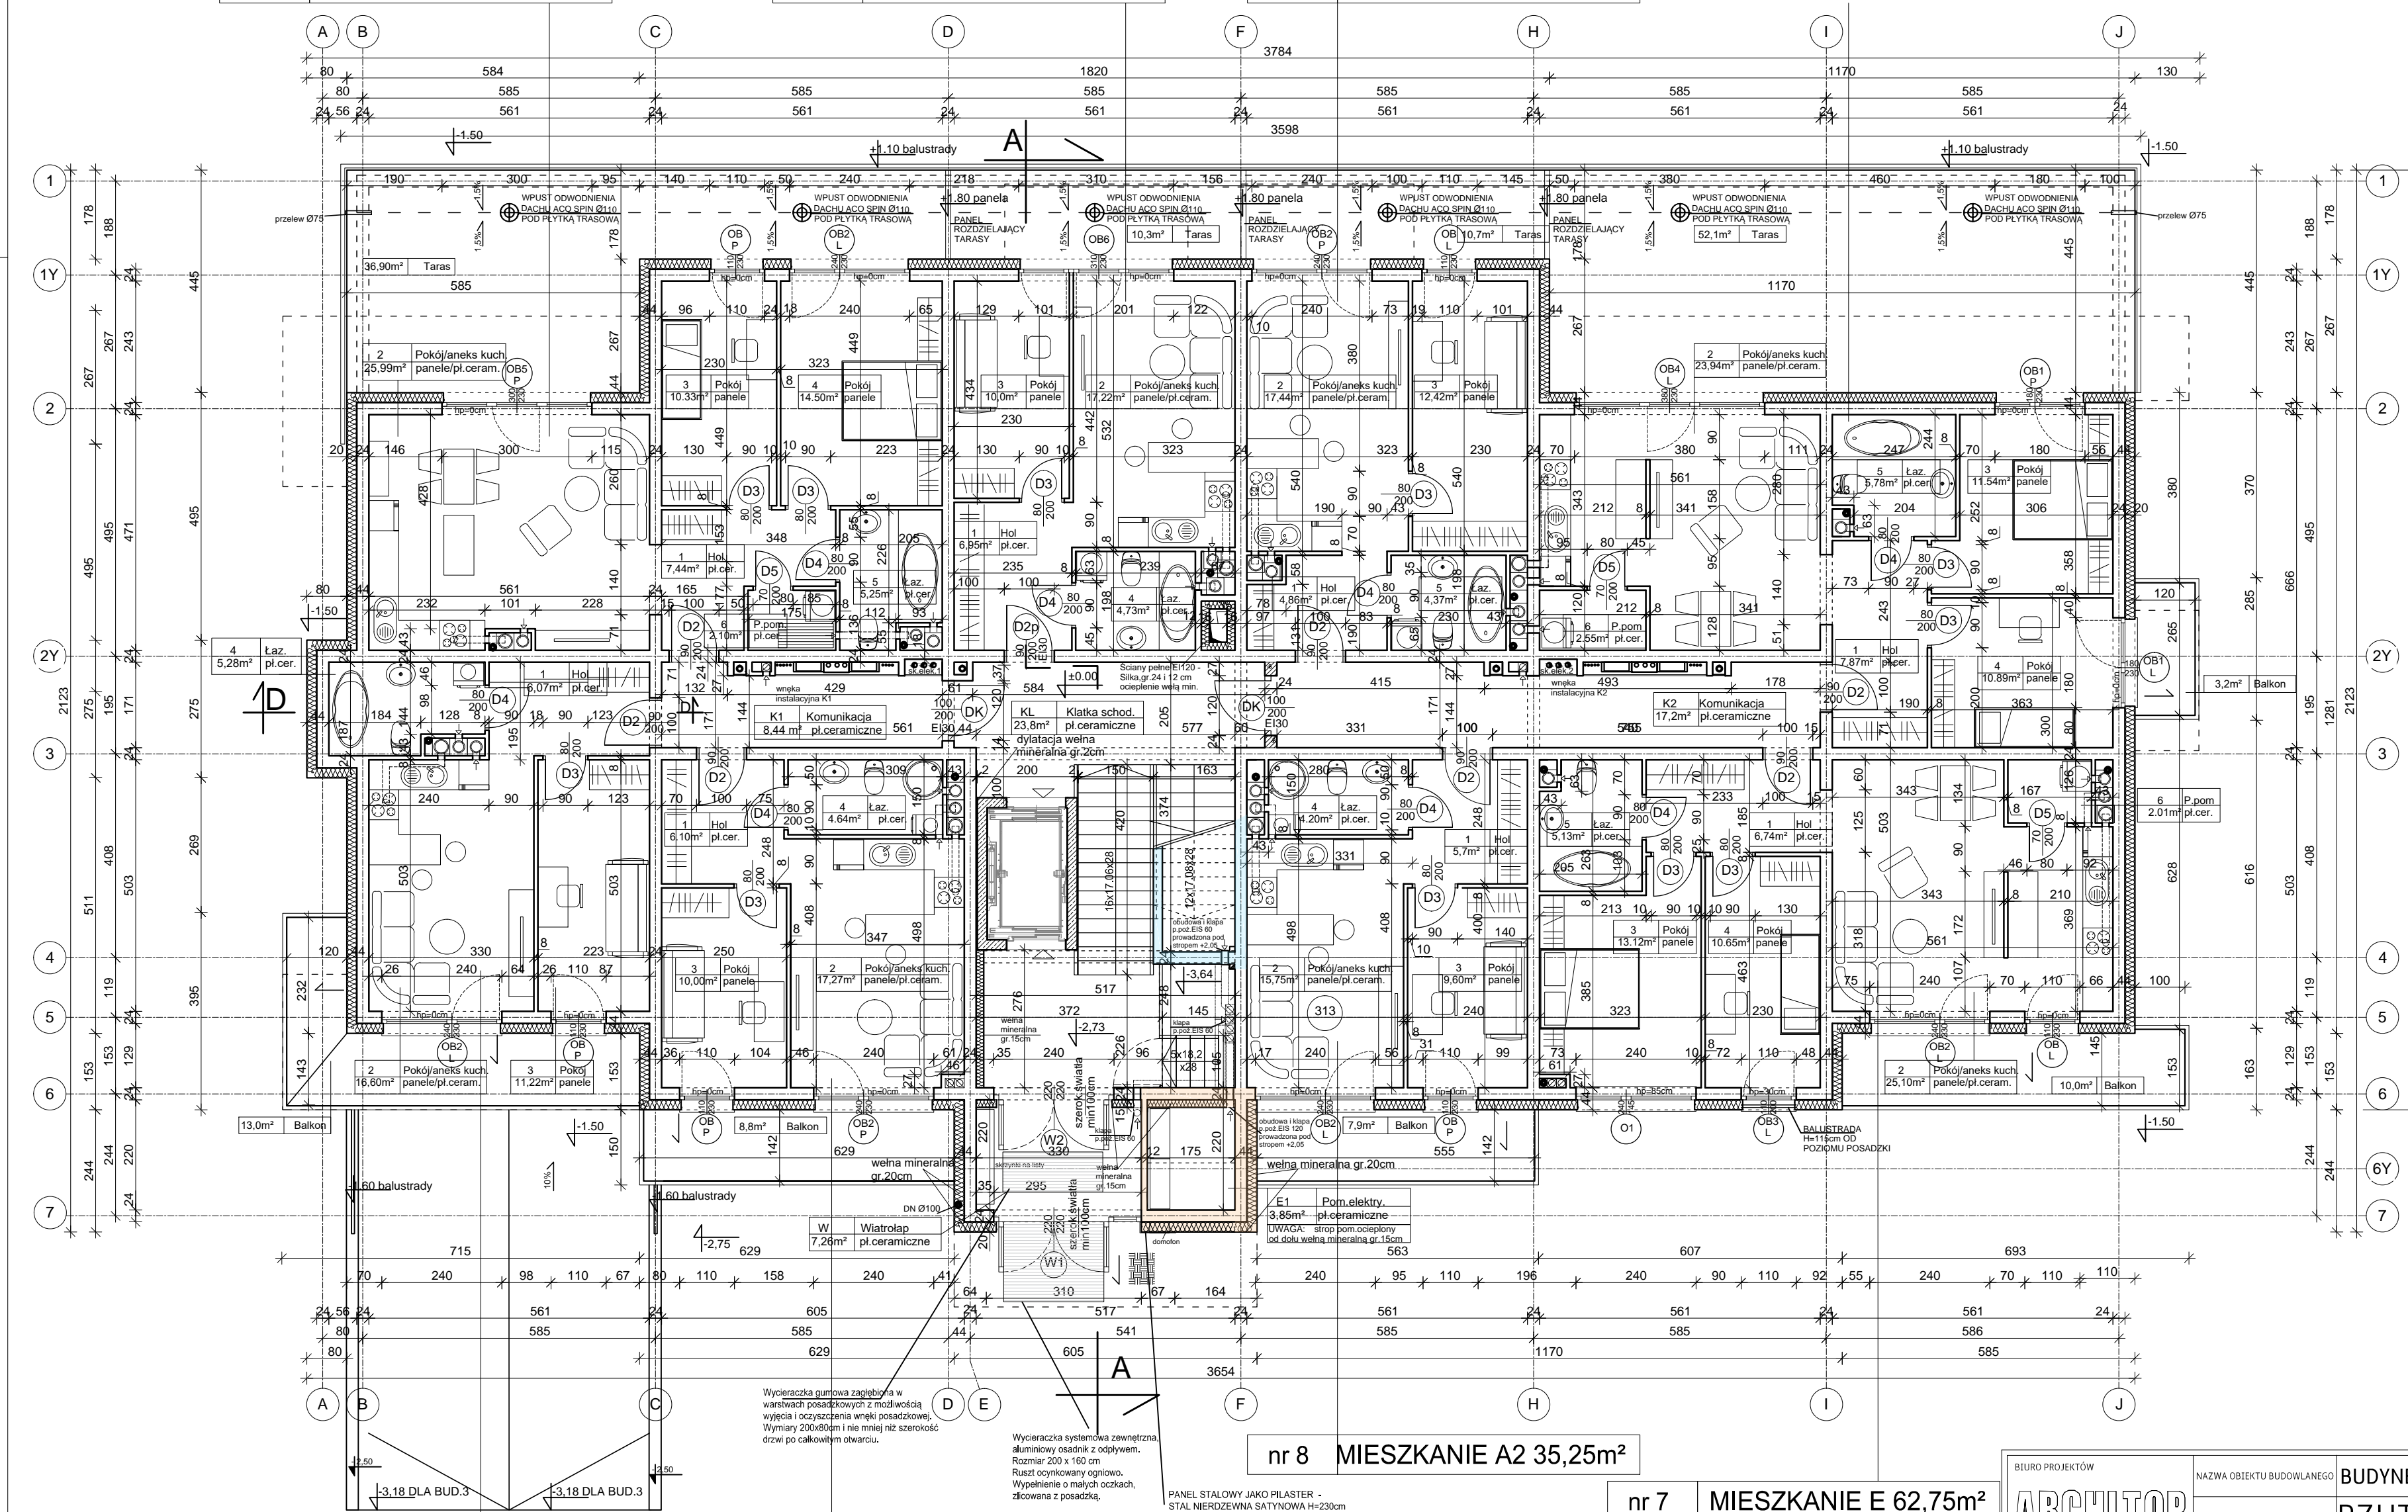

KONDYGNACJA I POWIERZCHNIA UŻYTKOWA MIESZKAŃ			
TYP MIESZK.	IŁOŚĆ MIESZKAŃ	POW.(m <sup>2</sup> ) MIESZK.	POW.(m <sup>2</sup> ) RAZEM
A	1	38,01	38,01
A2	1	35,25	35,25
C	1	62,57	62,57
D	1	39,09	39,09
E	1	62,76	62,76
F	1	65,72	65,72
G	1	39,17	39,17
H	1	38,95	38,95
RAZEM:	8		381,52

POWIERZCHNIA UŻYTKOWA KONDYGNACJI I		
OZN. POMIESZCZ.	NAZWA POMIESZCZ.	POW.(m <sup>2</sup> ) POMIESZCZ.
KL	Klatka schodowa	23,80
K1	Komunikacja	8,44
K2	Komunikacja	17,20
POWIERZCHNIA MIESZKAŃ		381,52
RAZEM parter:		430,96

BUDYNEK 4

nr 8 MIESZKANIE A2 35,25m<sup>2</sup>

nr 7 MIESZKANIE E 62,75m<sup>2</sup>

nr 2 MIESZKANIE G 39,17m<sup>2</sup>

nr 1 MIESZKANIE A 38,1m<sup>2</sup>

ściana oddzielna pożarowego REI 120  
ściana oddzielna pożarowego REI 60

UWAGA:  
DRZWI W1 i W2 Z SIŁOWNIKAMI - STEROWANIE CENTRALĄ W POŁĄCZENIU Z KLAPĄ ODDYMIAJĄCĄ



uwaga:  
-Wymiarowanie okien podano w świetle ścian murowanych.  
-Wymiarowanie skrzynek elektrycznych i instalacyjnych podano na oddzielnych rysunkach  
-Spadki na tarasach z posadzką podniesioną pokazano pod płytką

<b>ARCHITOP</b> ARCH. A.ZATWARNICKI 46-022 KEPA, ul.SPACEROWA 20 TEL. 774414015 www.architop.com.pl mail: architop@wp.pl	NAZWA OBIEKTU BUDOWLANEGO <b>BUDYNEK MIESZKALNY WIELORODZINNY</b>	TYTUŁ RYSUNKU <b>RZUT KONDYGNACJI 1-PARTER</b>	IMIĘ I NAZWISKO PROJEKTANTA SPECJALNOŚĆ ARCHITEKTURA NR UPRAWNIENI BUDOWLANYCH mgr inż. arch. ANDRZEJ ZATWARNICKI upr.bud.w.spec.arch. nr 1/96/OP	DATA SPORZĄDZENIA GRUDZIEŃ 2021	PODPIS	BRANŻA ARCHITEKTURA
	IMIĘ I NAZWISKO PROJEKTANTA SPECJALNOŚĆ ARCHITEKTURA NR UPRAWNIENI BUDOWLANYCH mgr inż. arch. MAŁGORZATA ZATWARNICKA upr.bud.w.spec.arch. nr OKK/UpB/06/04	DATA SPRAWDZENIA GRUDZIEŃ 2021	SKALA RYSUNKU 1:100	NUMER RYSUNKU ARCH 09/43/04		