

MIESZKANIE NR 1		
NR POM.	NAZWA	MIESZK. TYP H POW.(m ²)
1	HOL	6.95
2	POK.DZIENNY/ ANEKS KUCH.	17.22
3	POKÓJ	10.00
4	ŁAZIENKA	4.73
RAZEM:		38.90

MIESZKANIE NR 2		
NR POM.	NAZWA	MIESZK. TYP D POW.(m ²)
1	HOL	4.86
2	POK.DZIENNY/ ANEKS KUCH.	17.44
3	POKÓJ	12.42
4	ŁAZIENKA	4.37
RAZEM:		39.09

MIESZKANIE NR 3		
NR POM.	NAZWA	MIESZK. TYP C POW.(m ²)
1	HOL	7.87
2	POK.DZIENNY/ ANEKS KUCH.	23.94
3	POKÓJ	11.54
4	POKÓJ	10.89
5	ŁAZIENKA	5.78
6	POM. POMOCNICZE	2.55
RAZEM:		62.57

MIESZKANIE NR 4		
NR POM.	NAZWA	MIESZK. TYP E POW.(m ²)
1	HOL	6.74
2	POK.DZIENNY/ ANEKS KUCH.	25.10
3	POKÓJ	13.12
4	POKÓJ	10.65
5	ŁAZIENKA	5.13
6	POM. POMOCNICZE	2.01
RAZEM:		62.75

MIESZKANIE NR 5		
NR POM.	NAZWA	MIESZK. TYP A2 POW.(m ²)
1	HOL	5.70
2	POK.DZIENNY/ ANEKS KUCH.	15.75
3	POKÓJ	9.60
4	ŁAZIENKA	4.20
RAZEM:		35.25


nr 1 MIESZKANIE H 38,90m²

nr 2 MIESZKANIE D 39,09m²

nr 3 MIESZKANIE C 62,57m²

nr 5 MIESZKANIE A2 35,25m²

nr 5 MIESZKANIE E 62,75m²

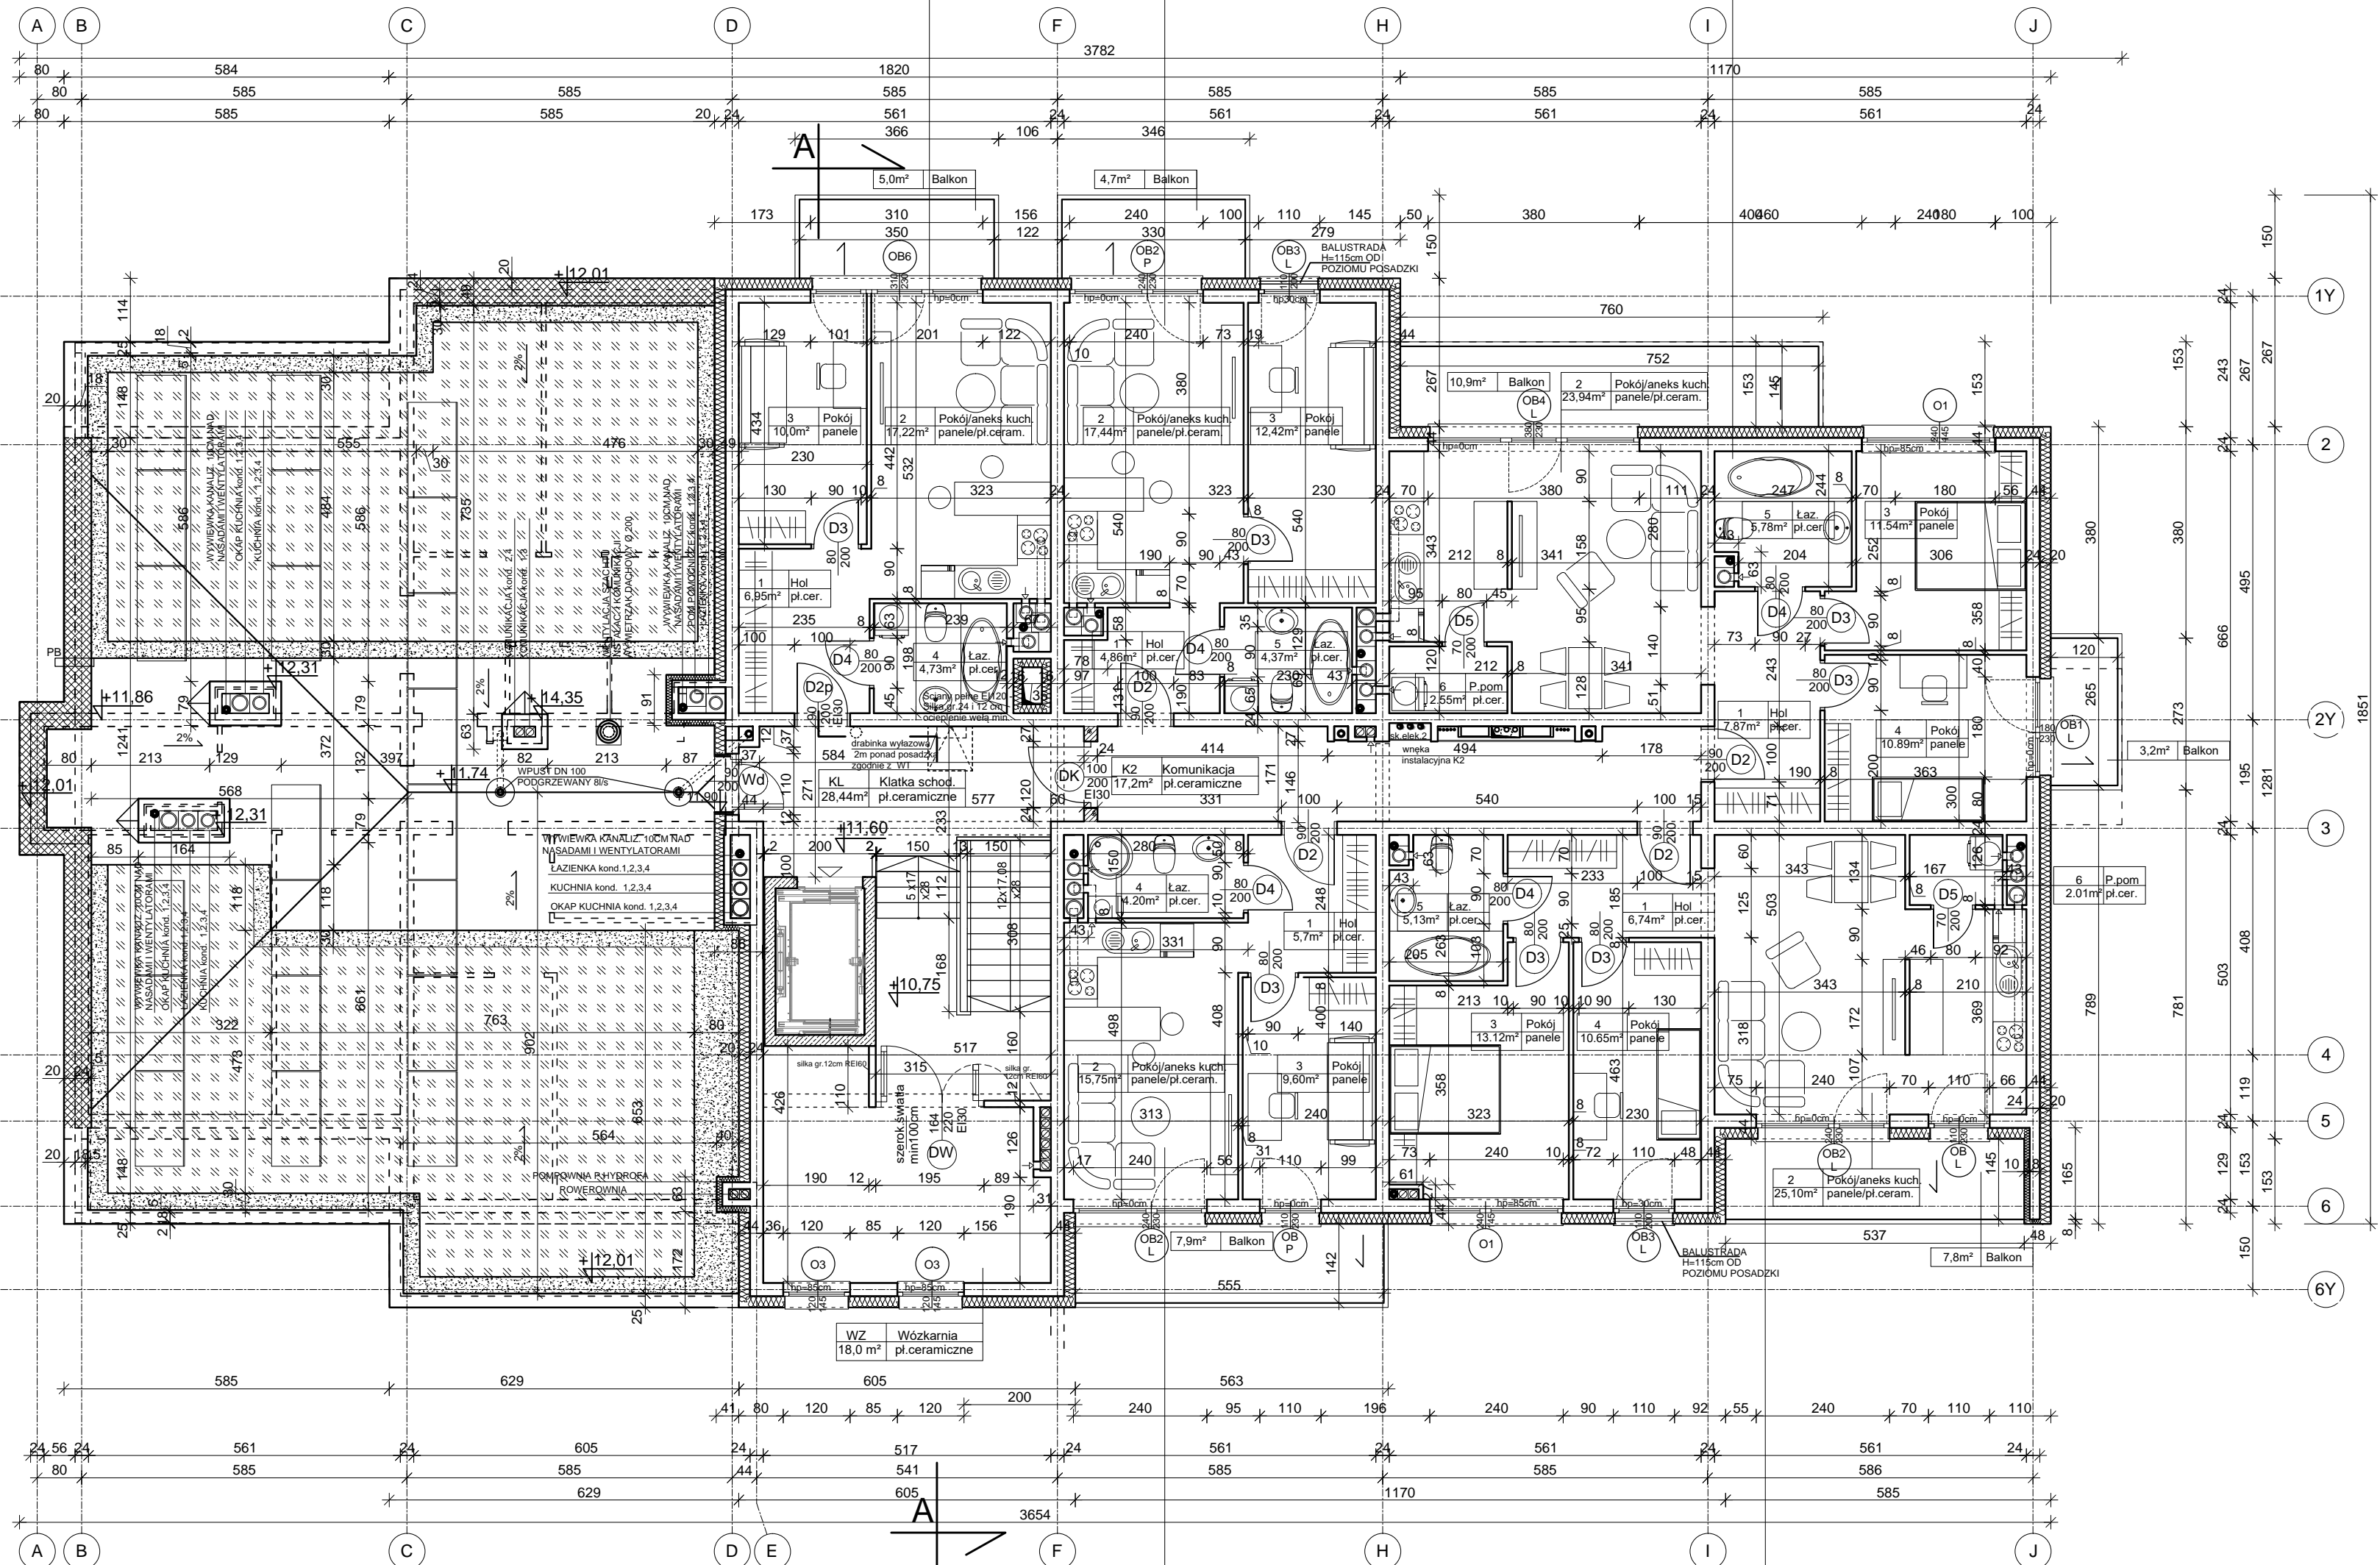


POWIERZCHNIA UŻYTKOWA MIESZKAŃ- KONDYGNACJI V			
TYP MIESZK.	ILOŚĆ MIESZKAŃ	POW.(m ²) MIESZK.	POW.(m ²) RAZEM
A2	1	35,25	35,25
C	1	62,57	62,57
D	1	39,09	39,09
E	1	62,76	62,76
H	1	38,95	38,95
RAZEM:	5		238,62

POWIERZCHNIA UŻYTKOWA KONDYGNACJI V		
OZN. POMIESZCZ.	NAZWA POMIESZCZ.	POW.(m ²) POMIESZCZ.
KL	Klatka schodowa	28,45
K2	Komunikacja	17,20
WZ	Wozkarnia	18,00
POWIERZCHNIA MIESZKAŃ		238,62
RAZEM :		302,27

BUDYNEK 3

PB - PRZELEW BURZOWY Ø 100, OD STRONY DACHU ZABEZPIECZYĆ SIATKĄ PRZED WYPADANIEM ZWIRU

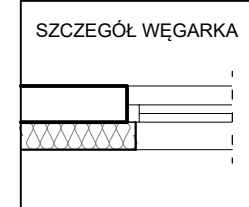

uwaga:
-Wymiarowanie okien podano w świetle ścian murowanych.
-Wymiarowanie skrzynek elektrycznych i instalacyjnych podano na oddzielnych rysunkach

ARCHITOP ARCH. A.ZATWARNICKI 46-022 KEPA, ul.SPACEROWA 20 TEL. 774414015 www.architop.com.pl mail: architop@wp.pl	NAZWA OBIEKTU BUDOWLANEGO BUDYNEK MIESZKALNY WIELORODZINNY	TYTUŁ RYSUNKU RZUT KONDYGNACJI 5 - PIĘTRO 4	IMIĘ I NAZWISKO PROJEKTANTA mgr inż. arch. ANDRZEJ ZATWARNICKI	DATA SPORZĄDZENIA LISTOPAD 2021	PODPIS BRANŻA ARCHITEKTURA
	NR UPRAWNIENI BUDOWLANYCH upr.bud.w.spec.arch. nr 1/96/OP	IMIĘ I NAZWISKO PROJEKTANTA mgr inż. arch. MAŁGORZATA ZATWARNICKA	DATA SPRAWOZDANIA LISTOPAD 2021	NR UPRAWNIENI BUDOWLANYCH upr.bud.w.spec.arch. nr OKK/Upb/06/04	SKALA RYSUNKU 1:100

PROJEKT CHRONIONY PRAWEM AUTORSKIM